


СХЕМА СЕТЕЙ ВОДОСНАБЖЕНИЯ с. Коммунар

УТВЕРЖДАЮ
Глава Муниципального образования
коммунарский сельсовет
С.И. Батурин
" " " 201_2.

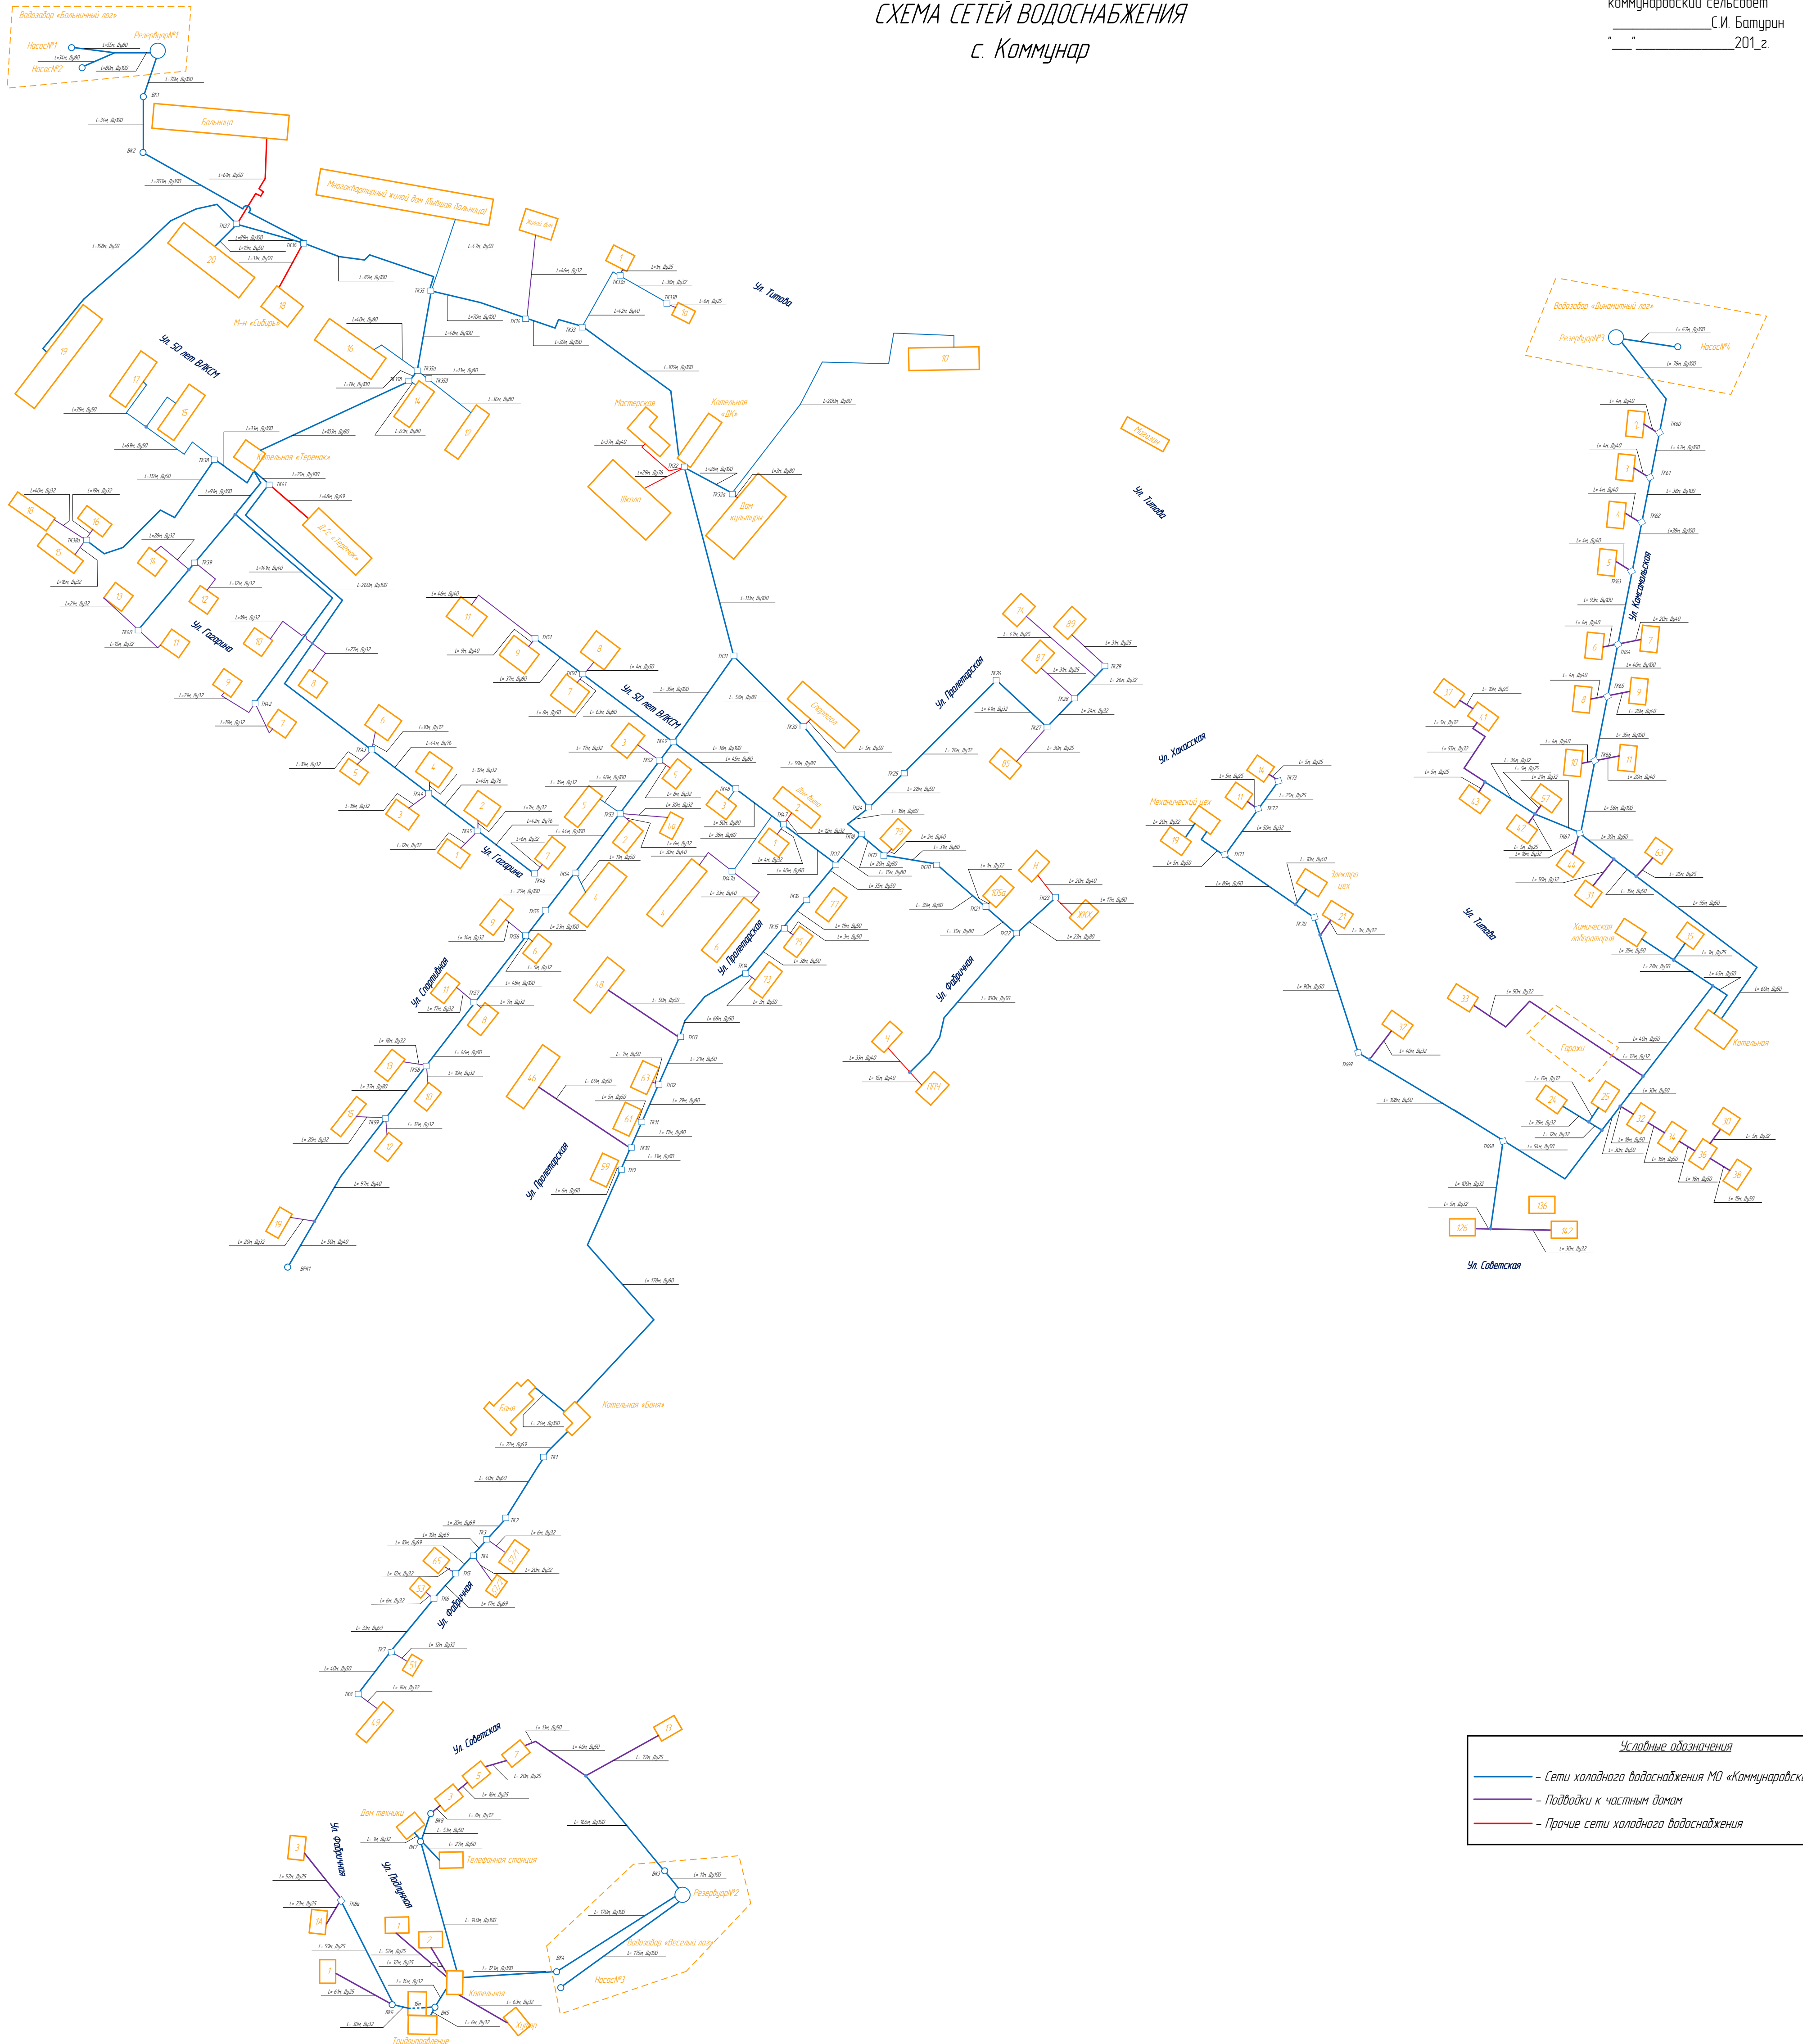

Условные обозначения

— Сети холодного водоснабжения МО «Коммунарский сельсовет»
 — Подводки к частным домам
 — Прочие сети холодного водоснабжения